
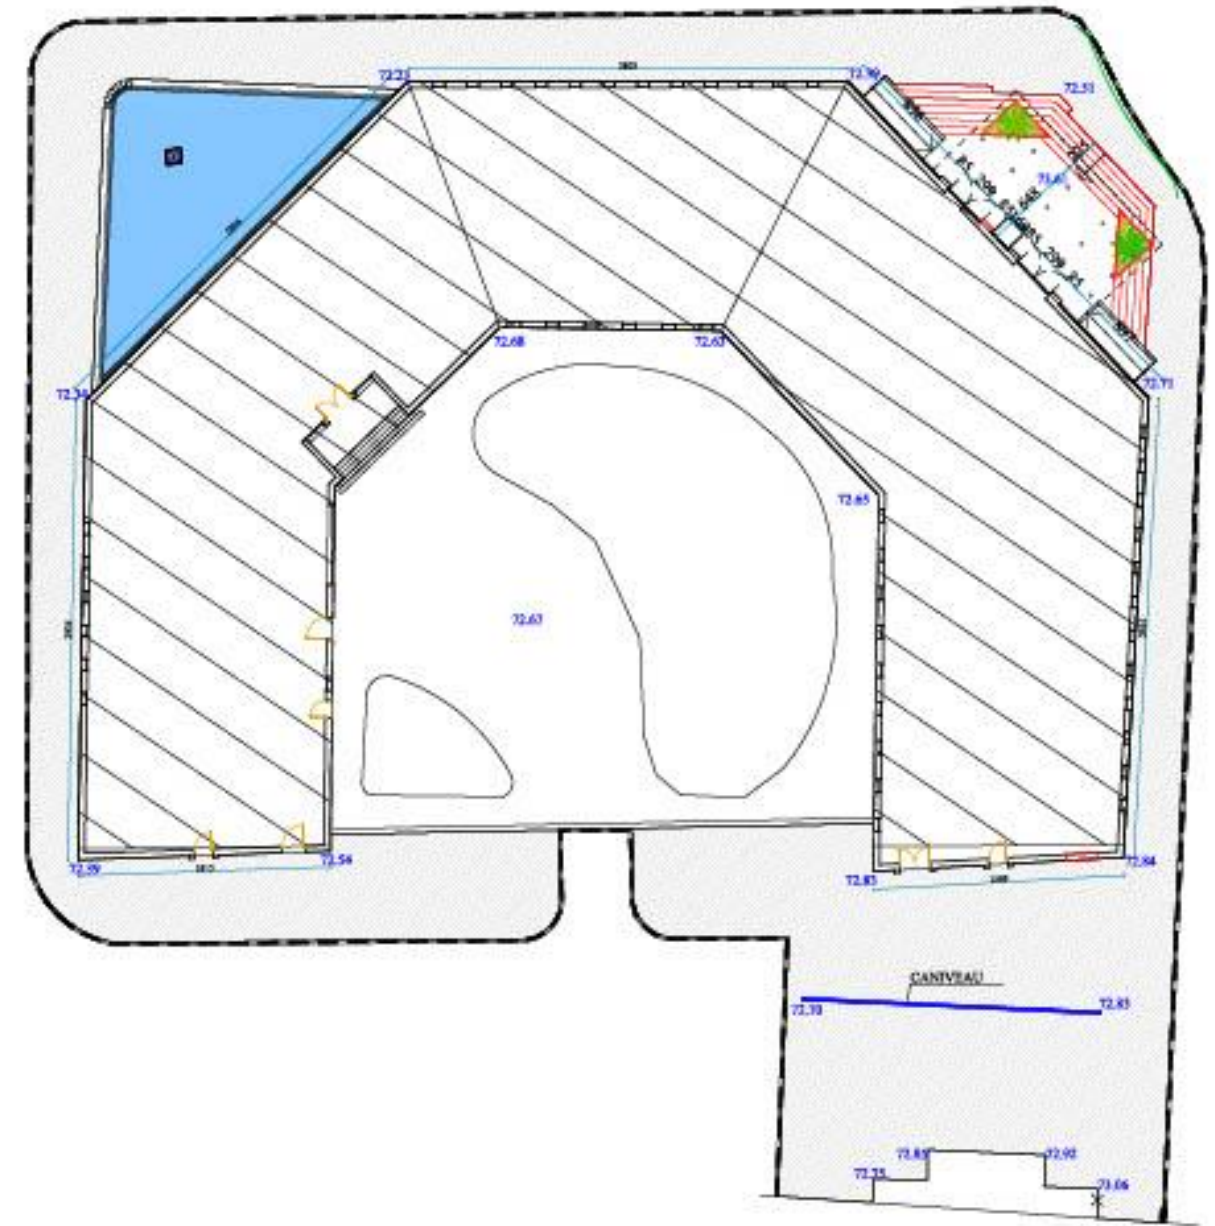



PLAN MASSE AVANT ech=1/200

PLAN MASSE APRÈS ech=1/200

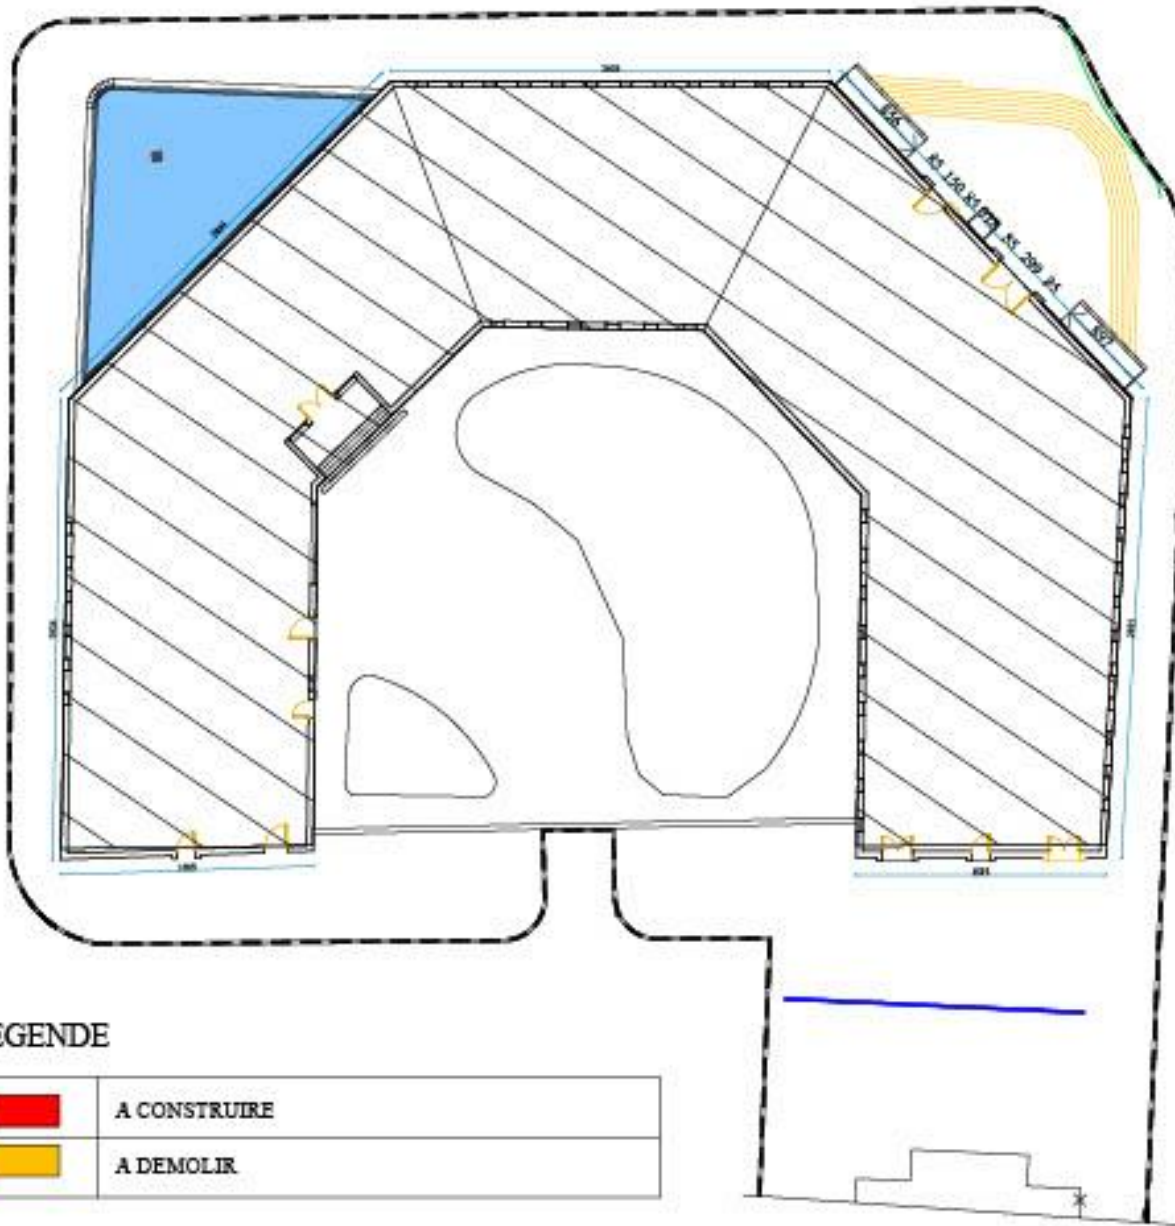

13/01/2025



DETAIL ENTRÉE PRINCIPALE

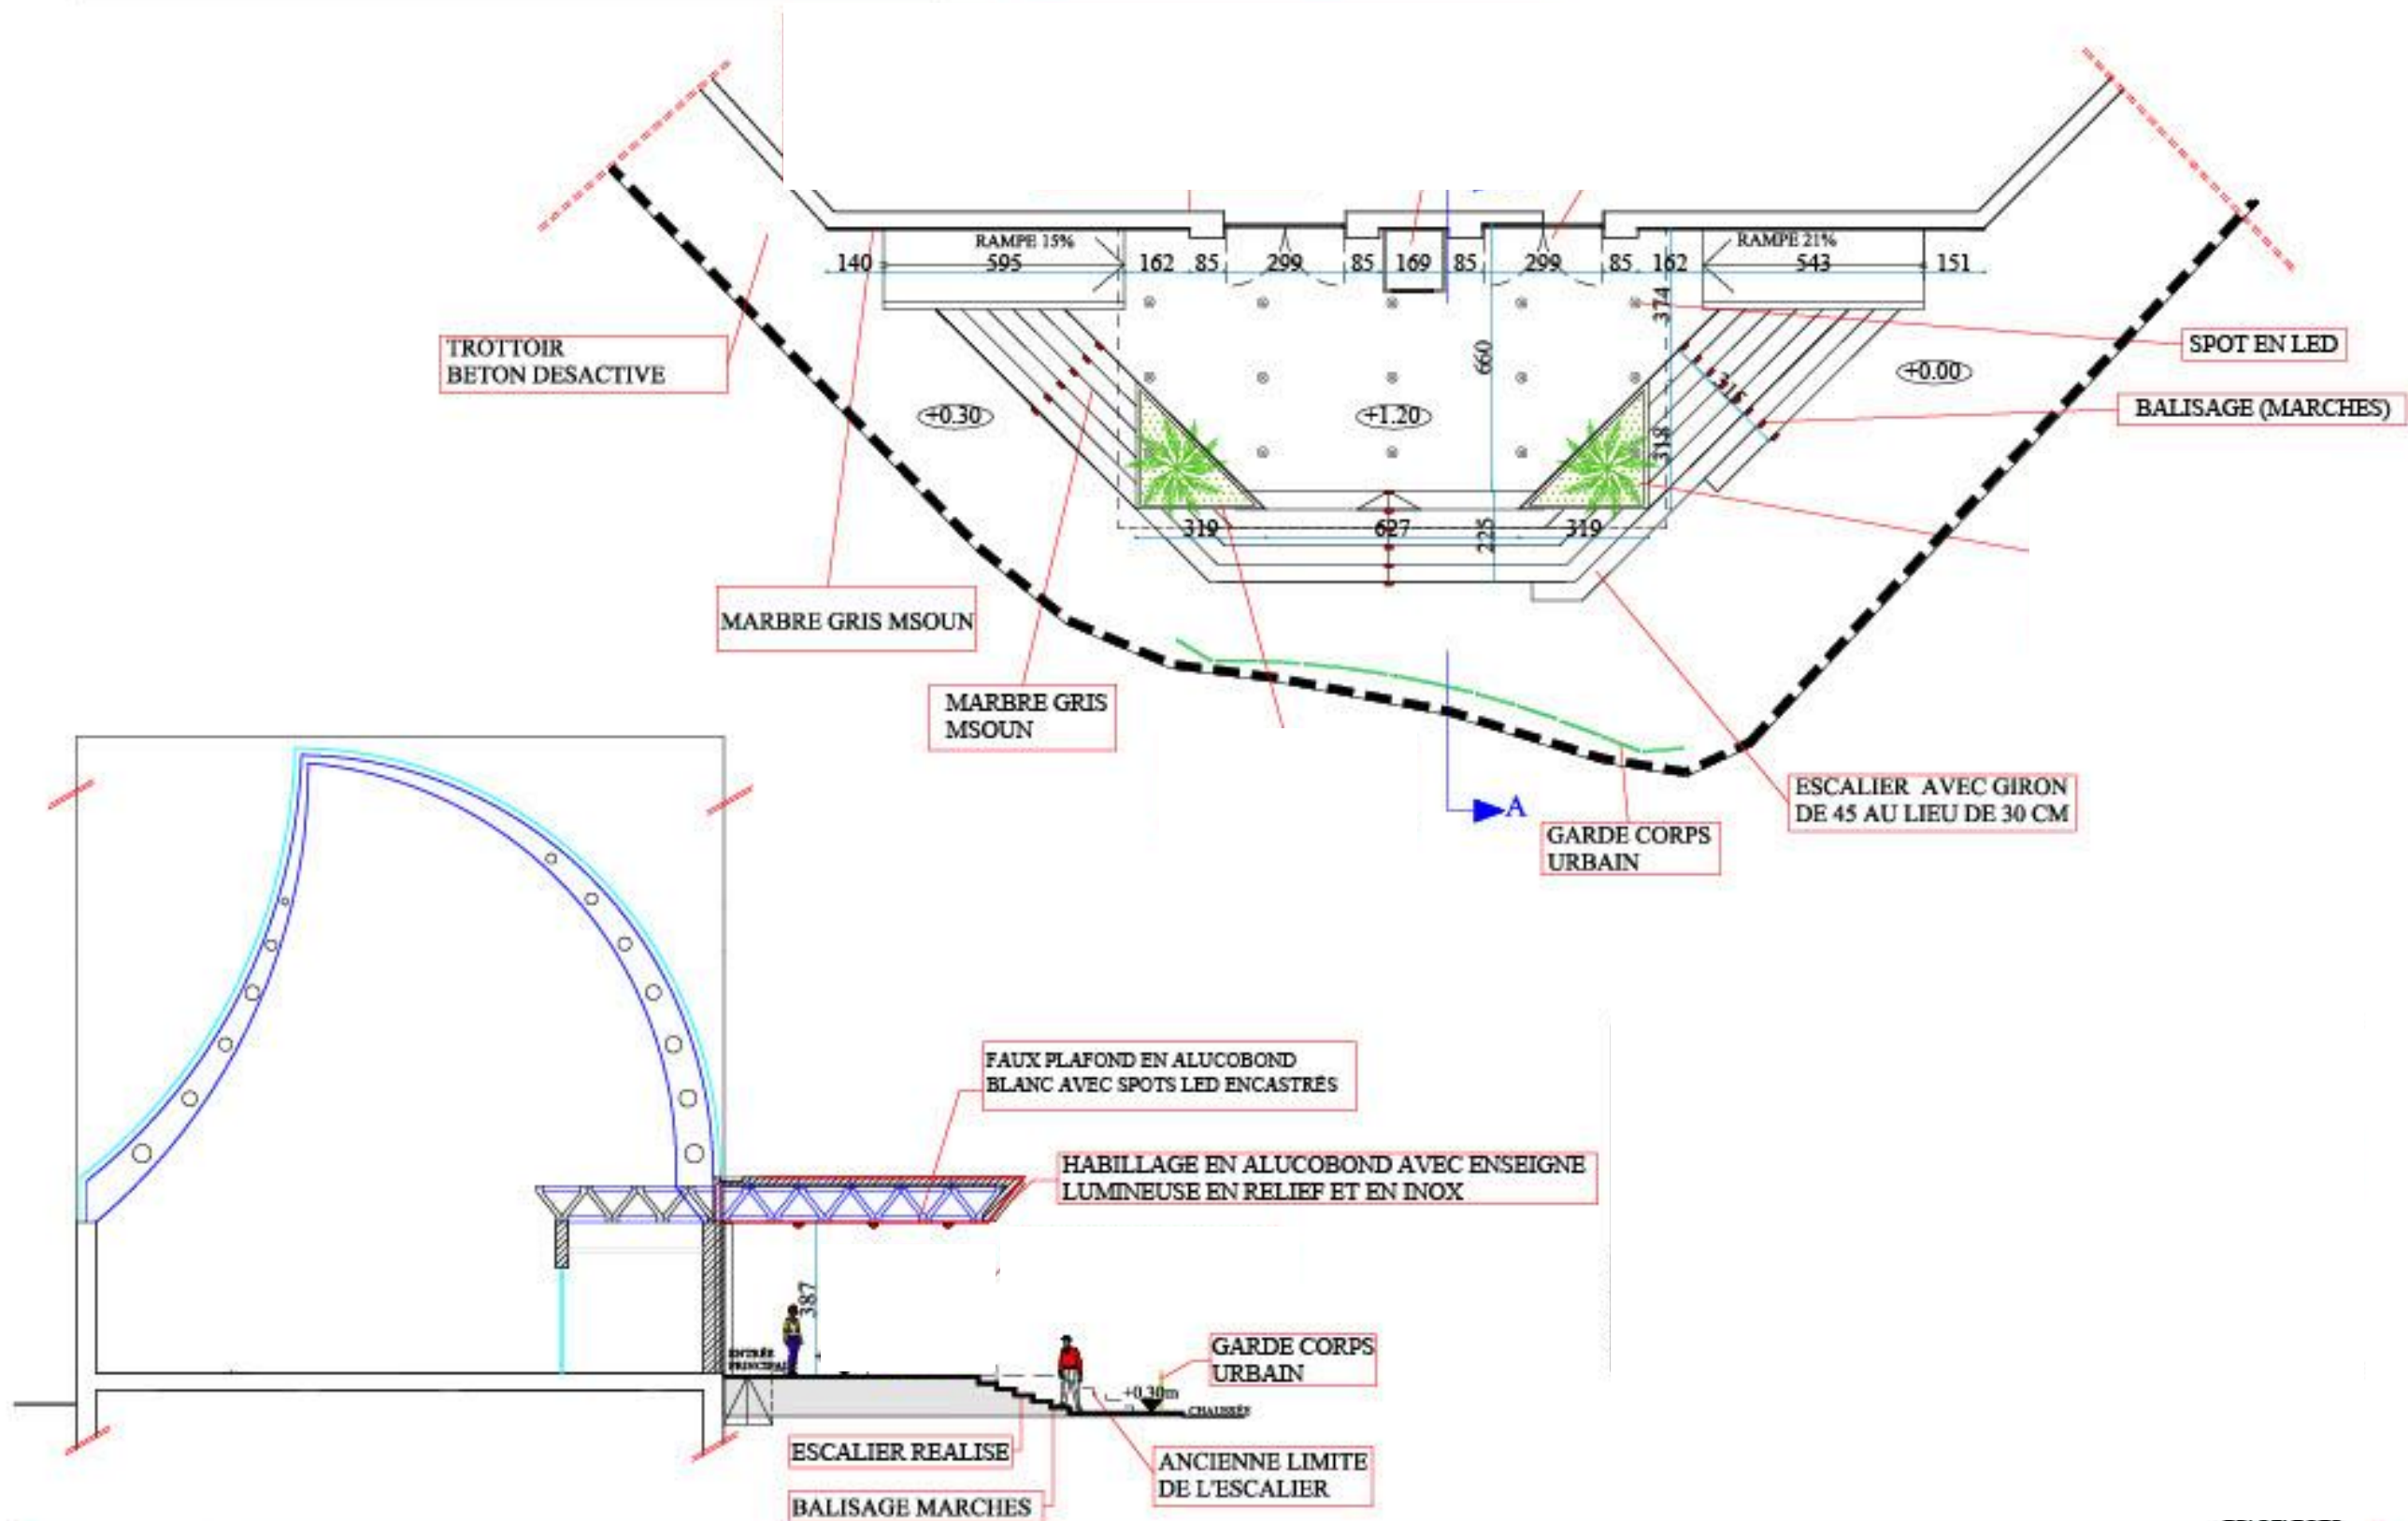

MARBRE GRIS
MSOUN STRIE

FORME

BETON

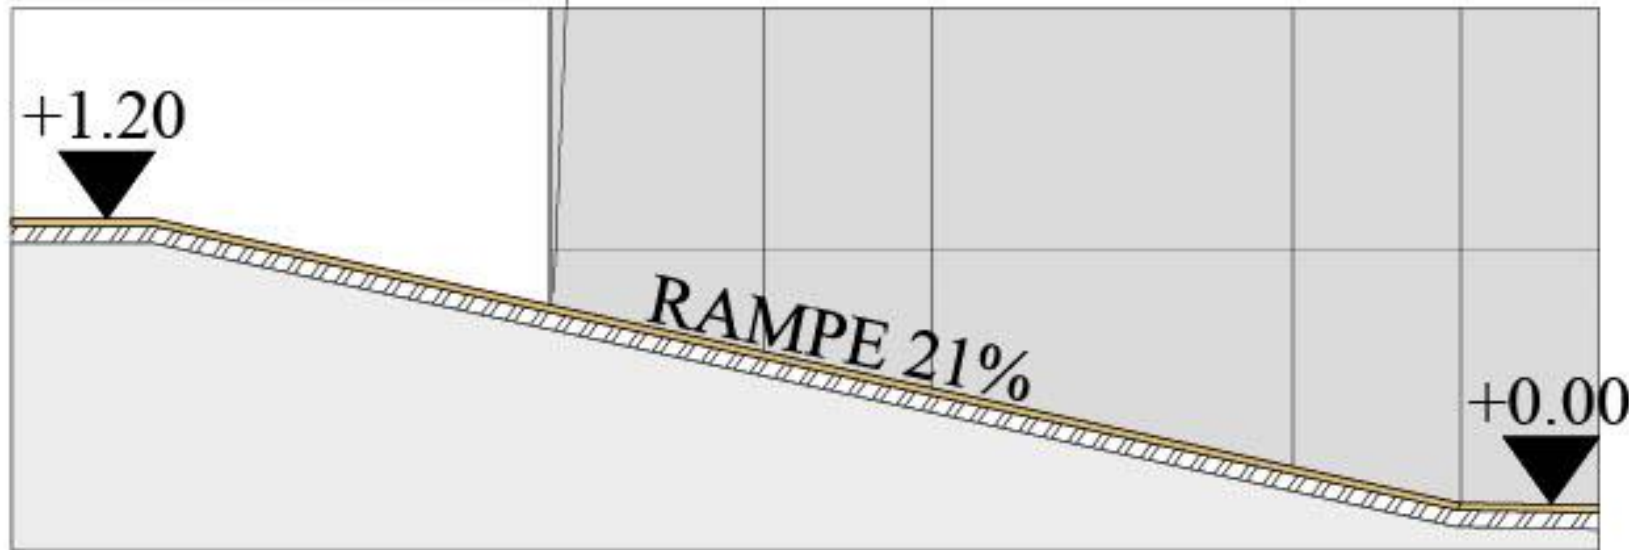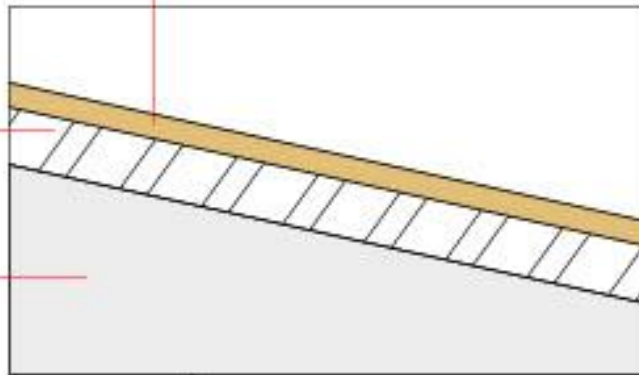


DETAIL RAMPE

MARBRE GRIS
MSOUN

DOUBLE NEZ MARBRE
GRIS MSOUN

BALISAGE
MARCHES

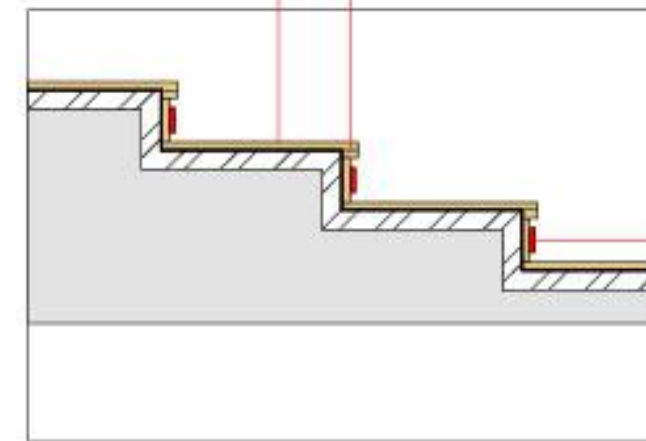

DETAIL ESCALIER

13/01/2025

