



**DOTD/ Administration:**  
Total surface 335M<sup>2</sup> (18 postes)

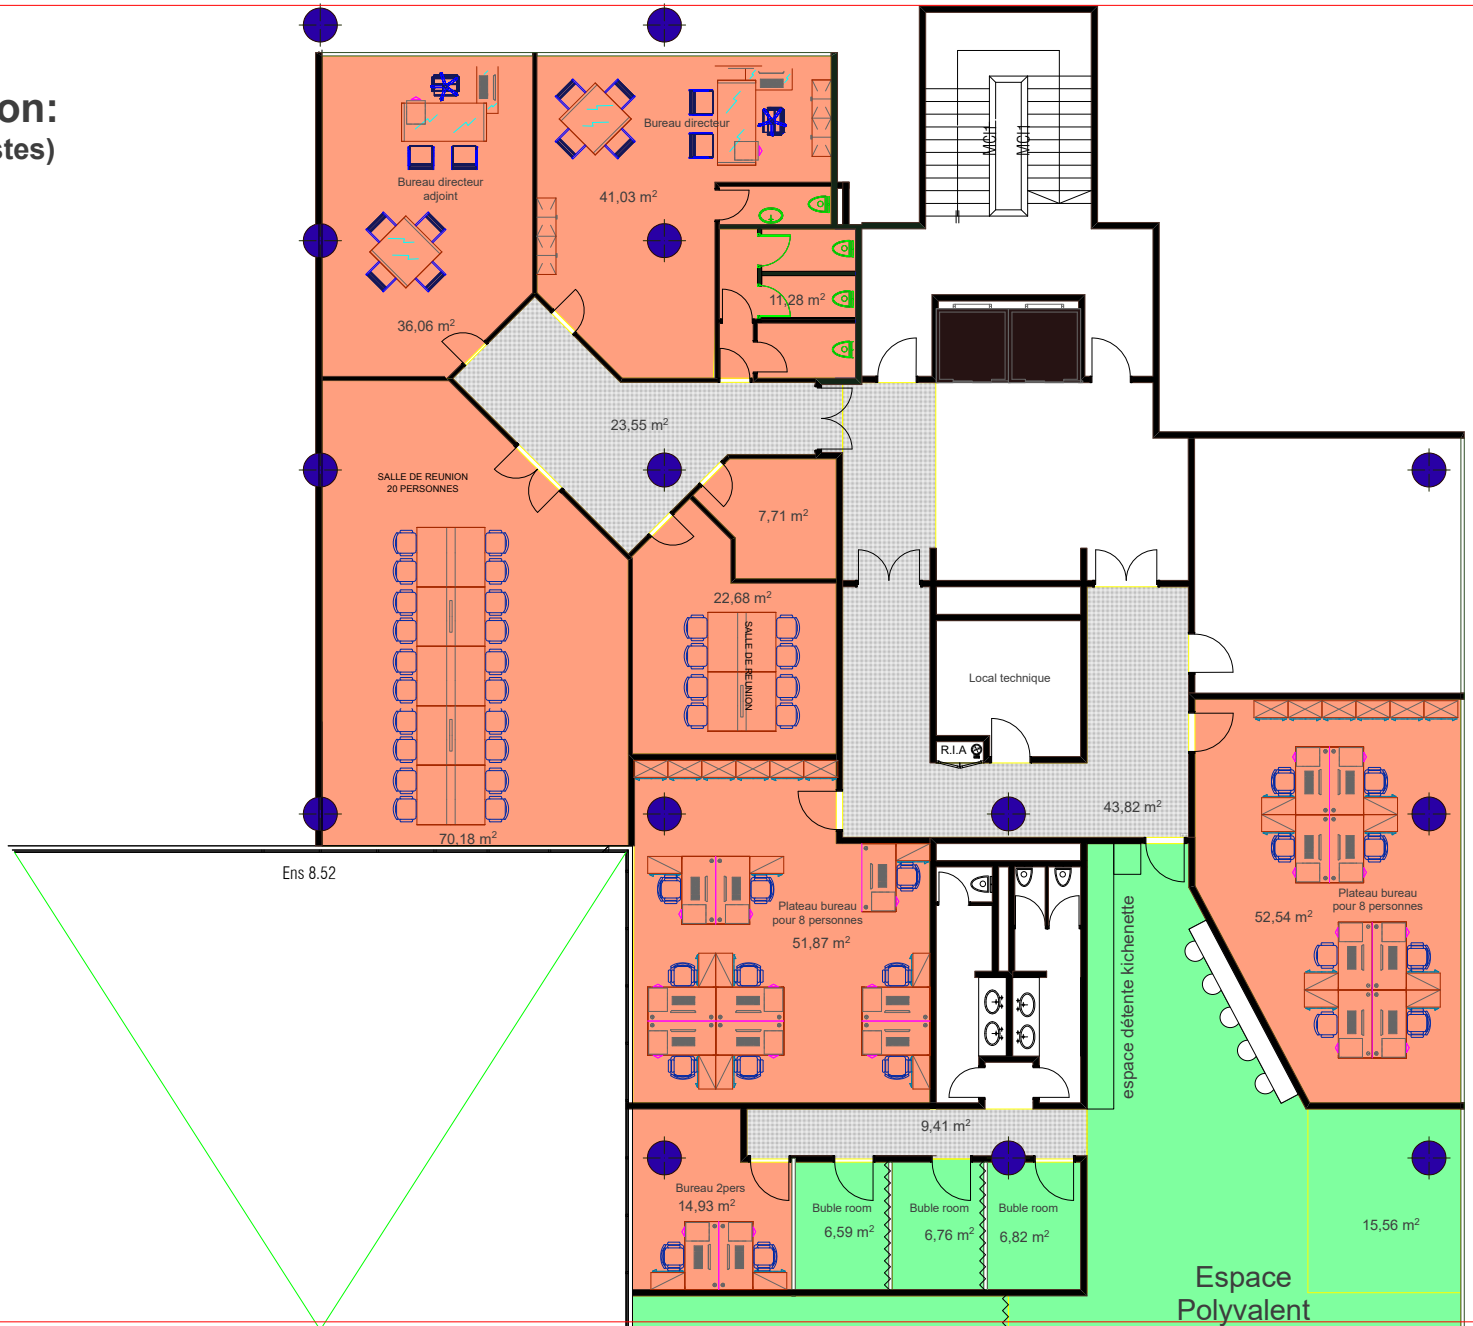

**DIGILAB/ Experimentation: 32 Pers**  
Total surface 355M<sup>2</sup>

- Espace lab1: 104 m<sup>2</sup>
- Espace lab2: 104 m<sup>2</sup>
- Espace polyvalent: 118 m<sup>2</sup>
- 3 Bubble room

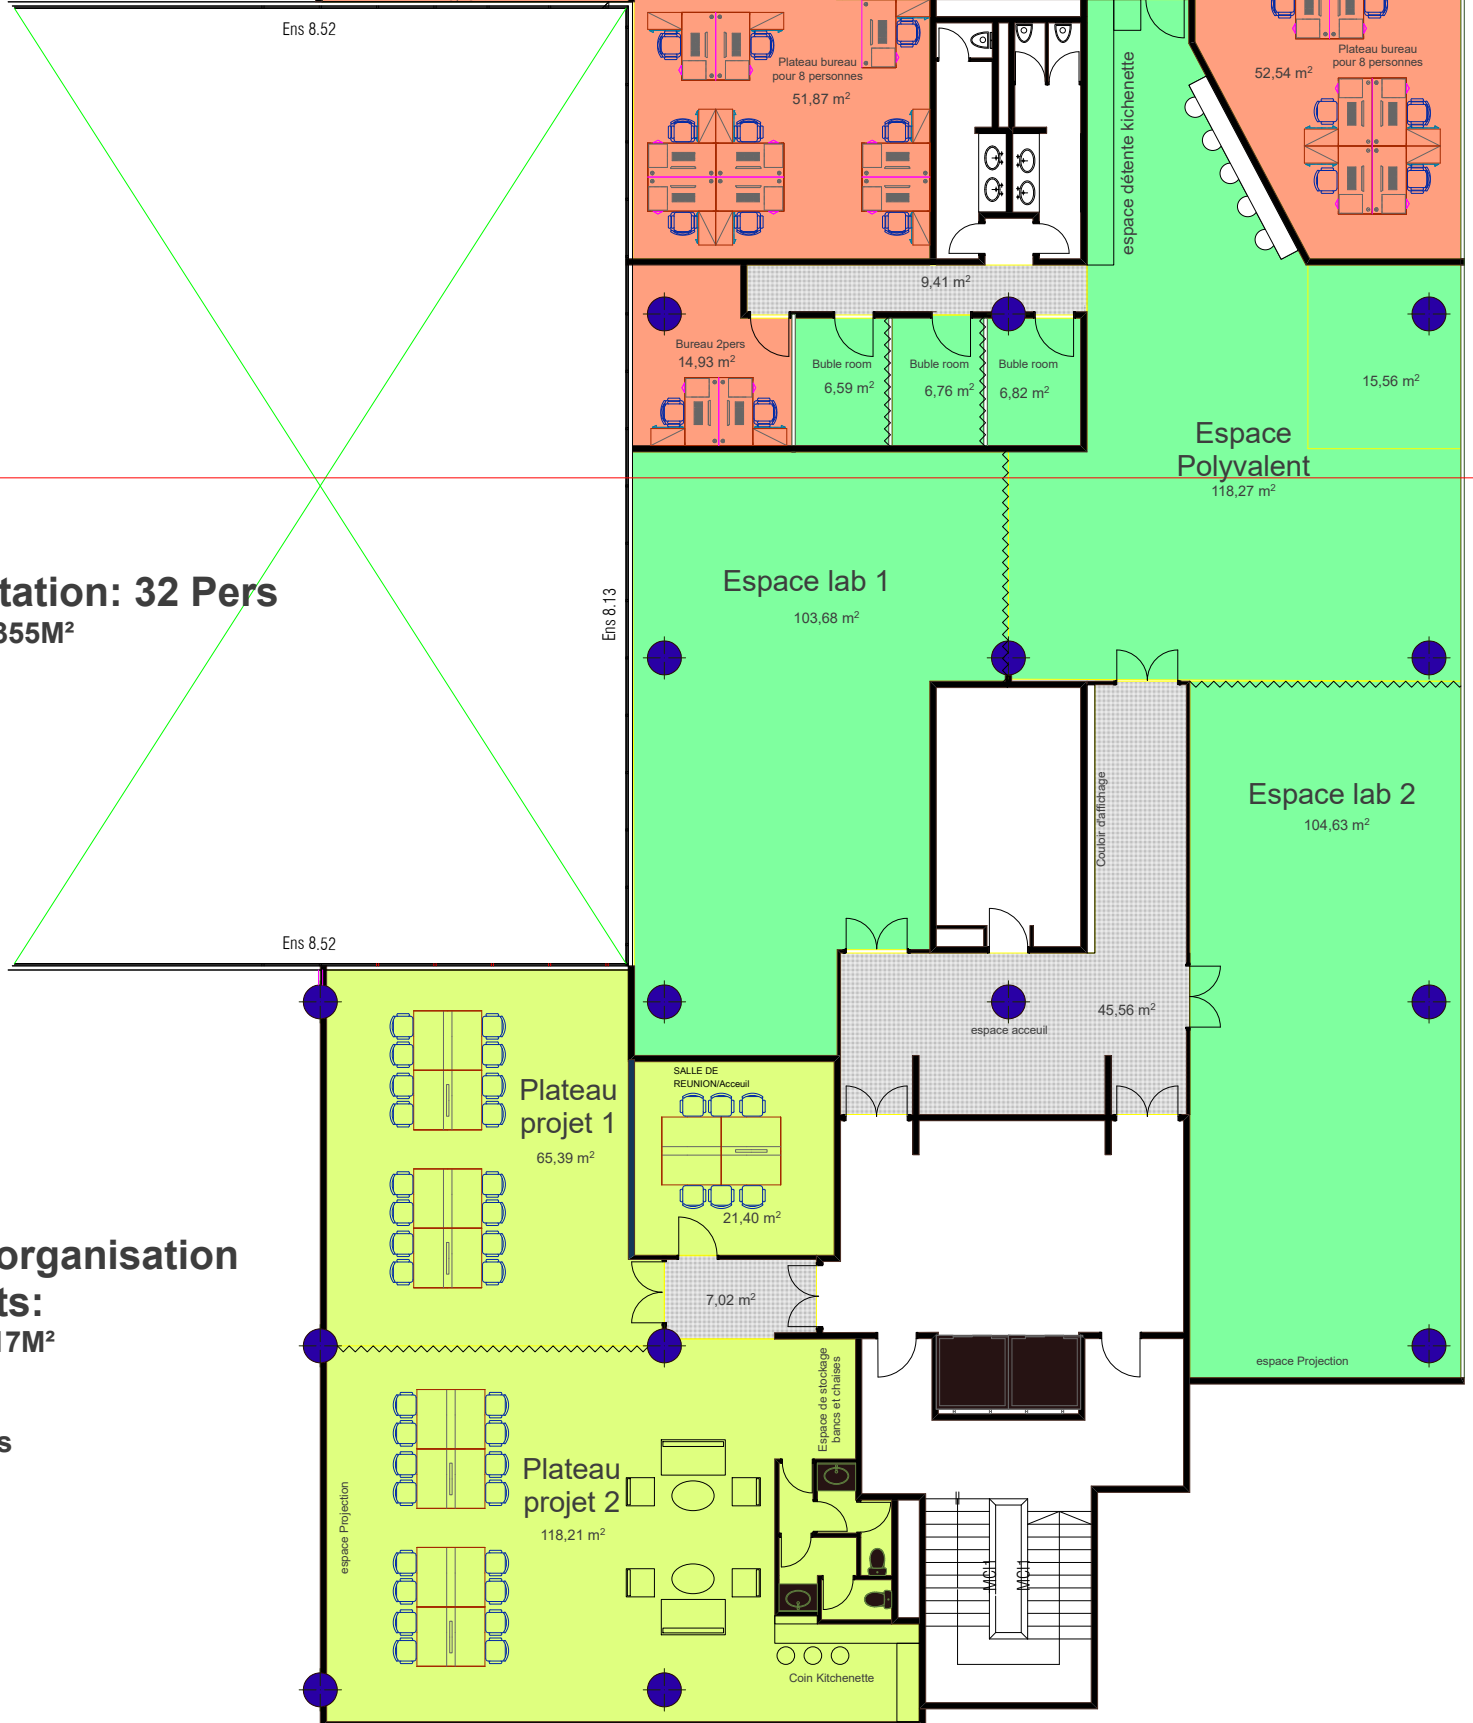

**DIGILAB/ Accueil et organisation événements:**  
Total surface 217M<sup>2</sup>

- Plateau projet 1: 65 m<sup>2</sup>
- Plateau projet 2: 118 m<sup>2</sup>
- 1salle de reunion pour 6 personnes